


MUNICIPIUL LUPENI

ARHITECT SEF

SERVICIUL URBANISM SI MEDIU

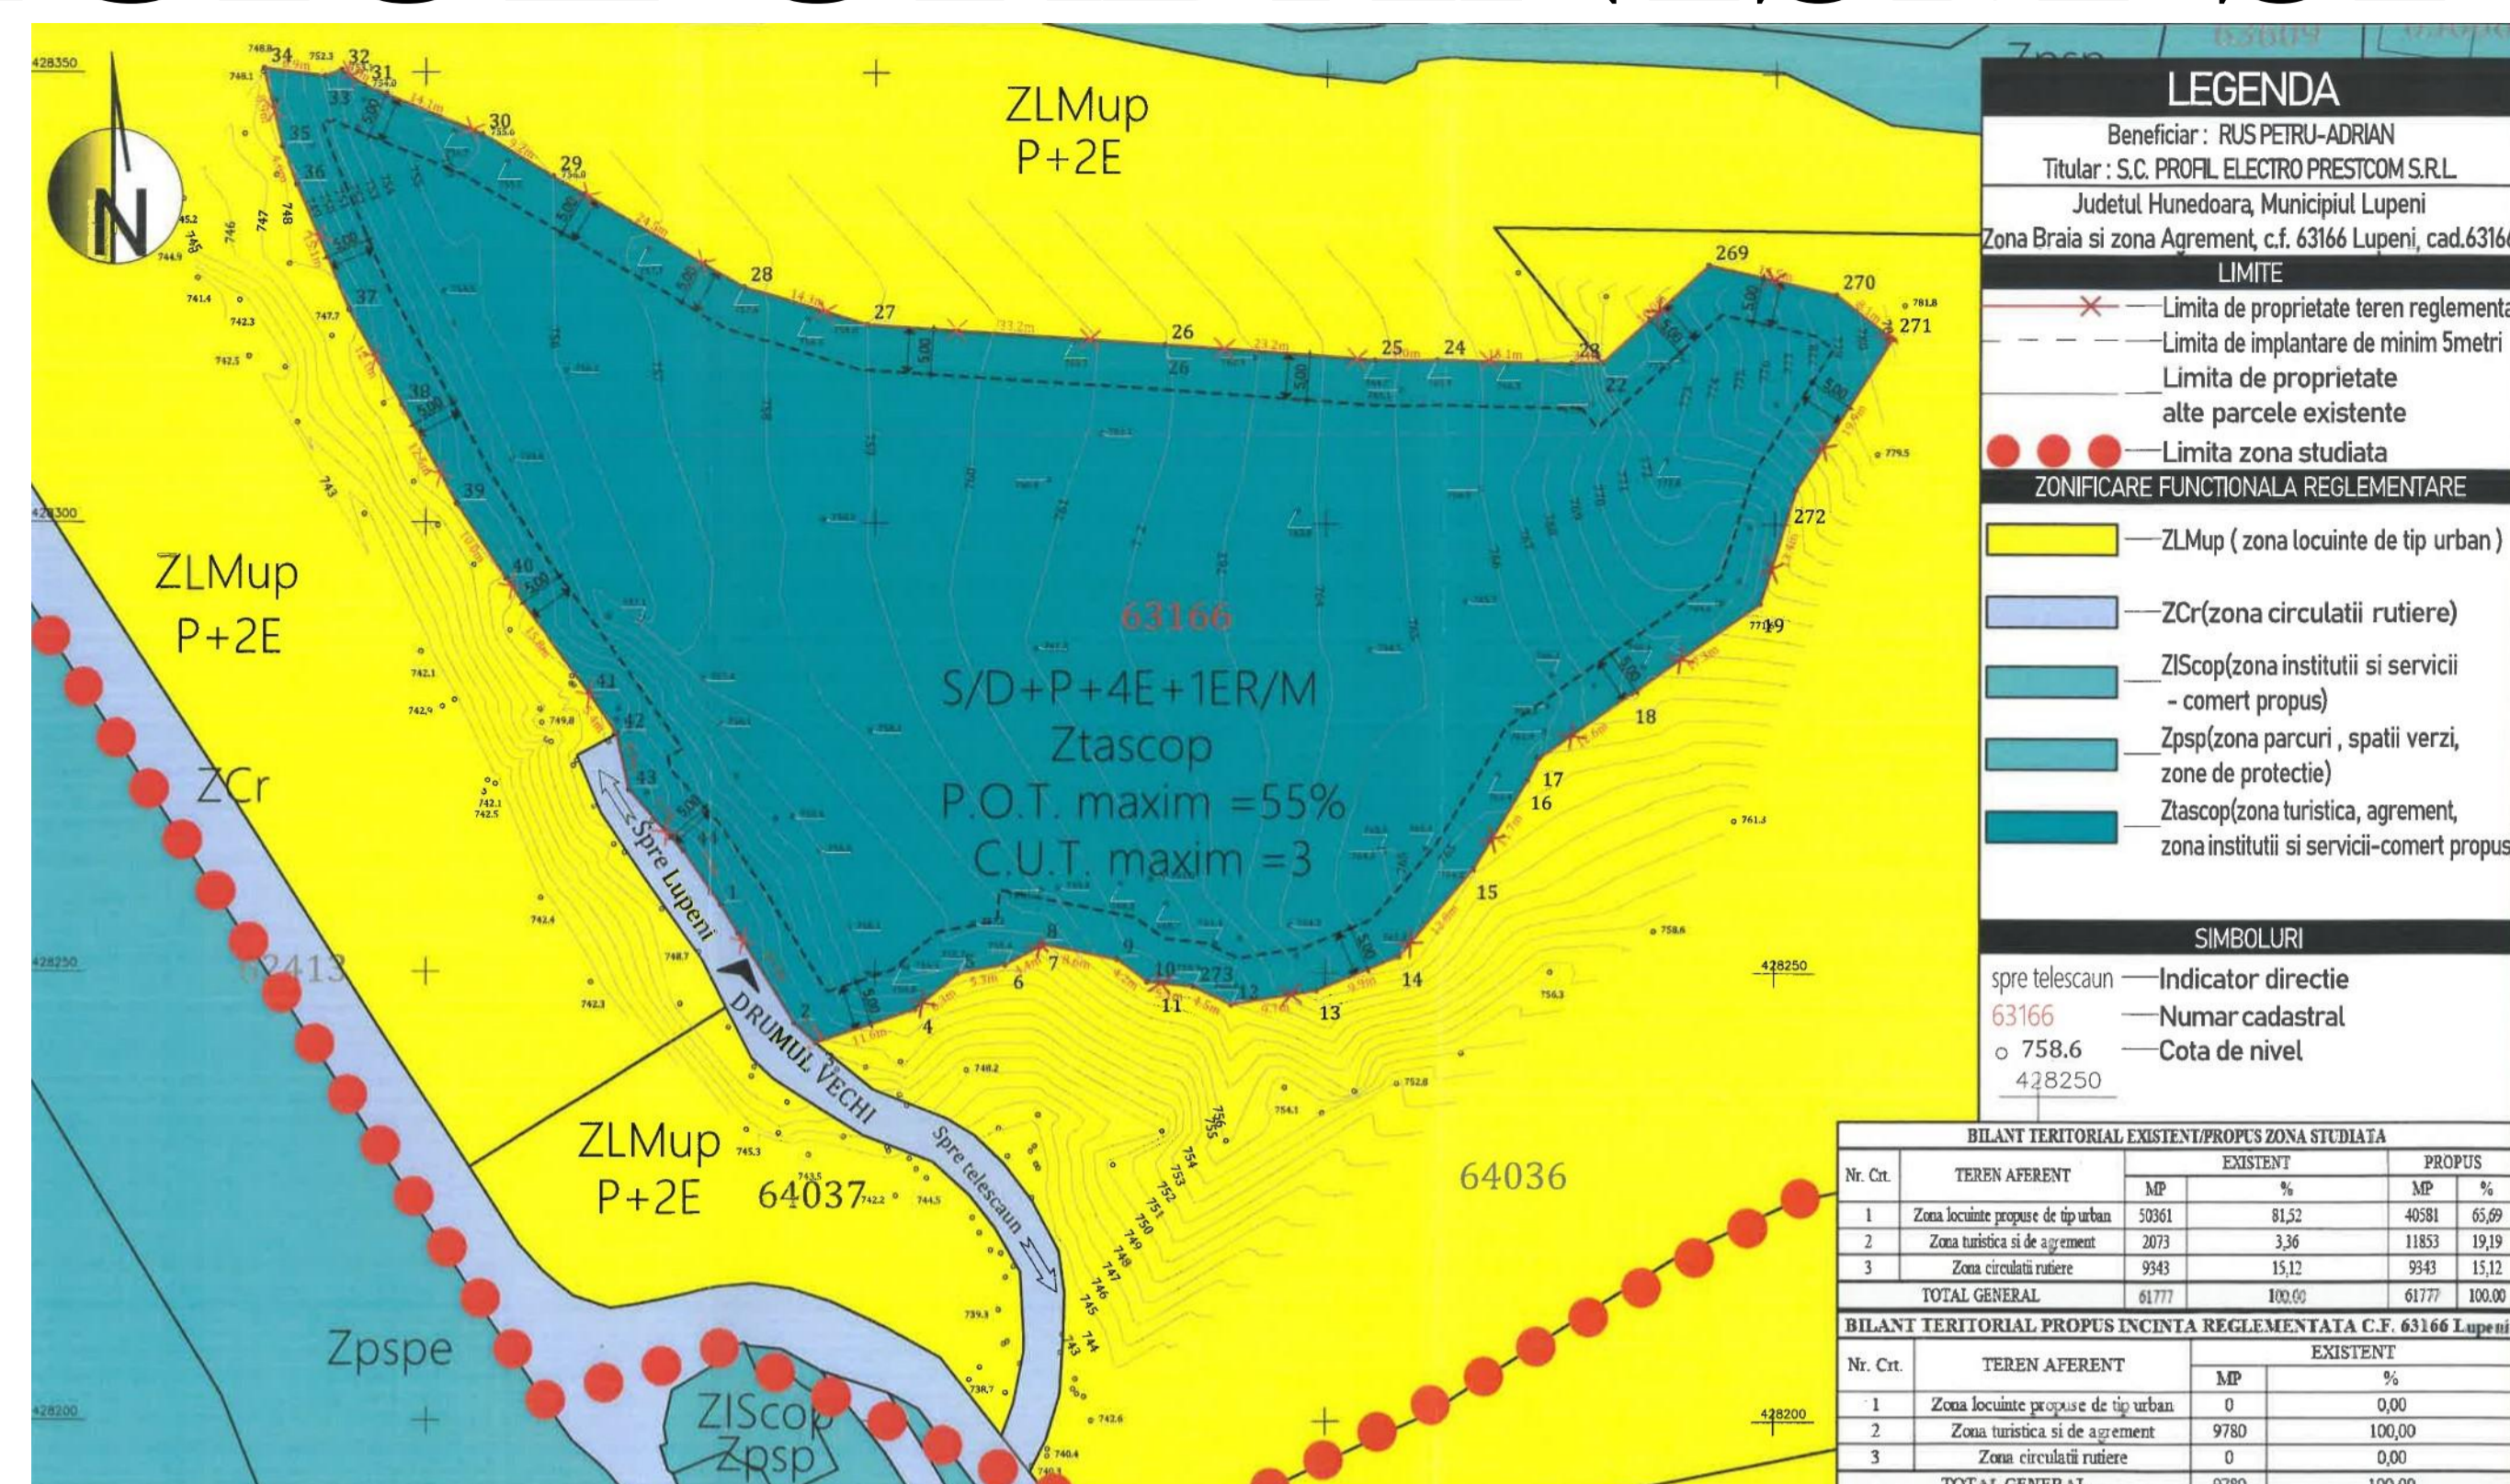

Data anuntului : 10.01.2024

INTENTIE DE ELABORARE

PLAN URBANISTIC ZONAL

ZONA TURISTICA SI DE AGREMENT

Municipiul Lupeni, zona Agrement și zona Braia
Calea Braii, f.n., C.F. 63166 Lupeni, cad. 63166

Conform solicitarii din Certificatul de Urbanism
nr. 41 din 20.10.2023

INITIATORI :

RUS PETRU-ADRIAN

S.C. PROFIL ELECTRO PRESTCOM S.R.L.

PUBLICUL INTERESAT ESTE INVITAT SA TRANSMITA OBSERVATIILE SI PROPUNERILE
privind intentia de elaborare a planului urbanistic zonal
in perioada 10.01.2024-20.01.2024

Persoana responsabila cu informarea si consultarea publicului :

Seful de Serviciu din cadrul Serviciului de Urbanism si Mediu

adresa: Municipiul Lupeni , strada Revoluției, nr. 2 ,

e-mail: urbanism@e-lupeni.ro

telefon : 0254/560680

Raspunsul la observatiile transmise va fi : in scris , la cerere,
si poate fi consultat la sediul Primariei Municipiului Lupeni, Serviciul Urbanism si Mediu

Etapele preconizate pentru consultarea publicului :

1. Etapa 1: intentia de elaborare propunere PUZ si RLU aferent
2. Etapa 2: elaborarea propunerii PUZ si RLU aferent
3. Etapa 3: elaborare PUZ si RLU aferent
4. Etapa 4: monitorizare implementare PUZ si RLU aferent